

ORIGINAL

TAG/LOFT.45°

diagonal skifertag
 lægter
 undertag, klæbet til fodblik
 min. 5 cm ventilationshulrum
 25 cm høje spær
 5 cm lægter på tværs under spær
 25 cm mineraluld A
 dampspærre
 forskaling, 3,5 cm malet træbetonplader fin
 NB. vandret loft med gitterspær i "birum" se snit
 35 A og 35 B

YDERVÆGGE 35 cm.


35 cm hulmur i tegl, vandskuret/malet
 12,5 cm murbatts

INDV. VÆGGE.

11 cm vandskuret tegl

GULV.

parket, dog klinker i gang, toiletter m.v. - se
 plantegning

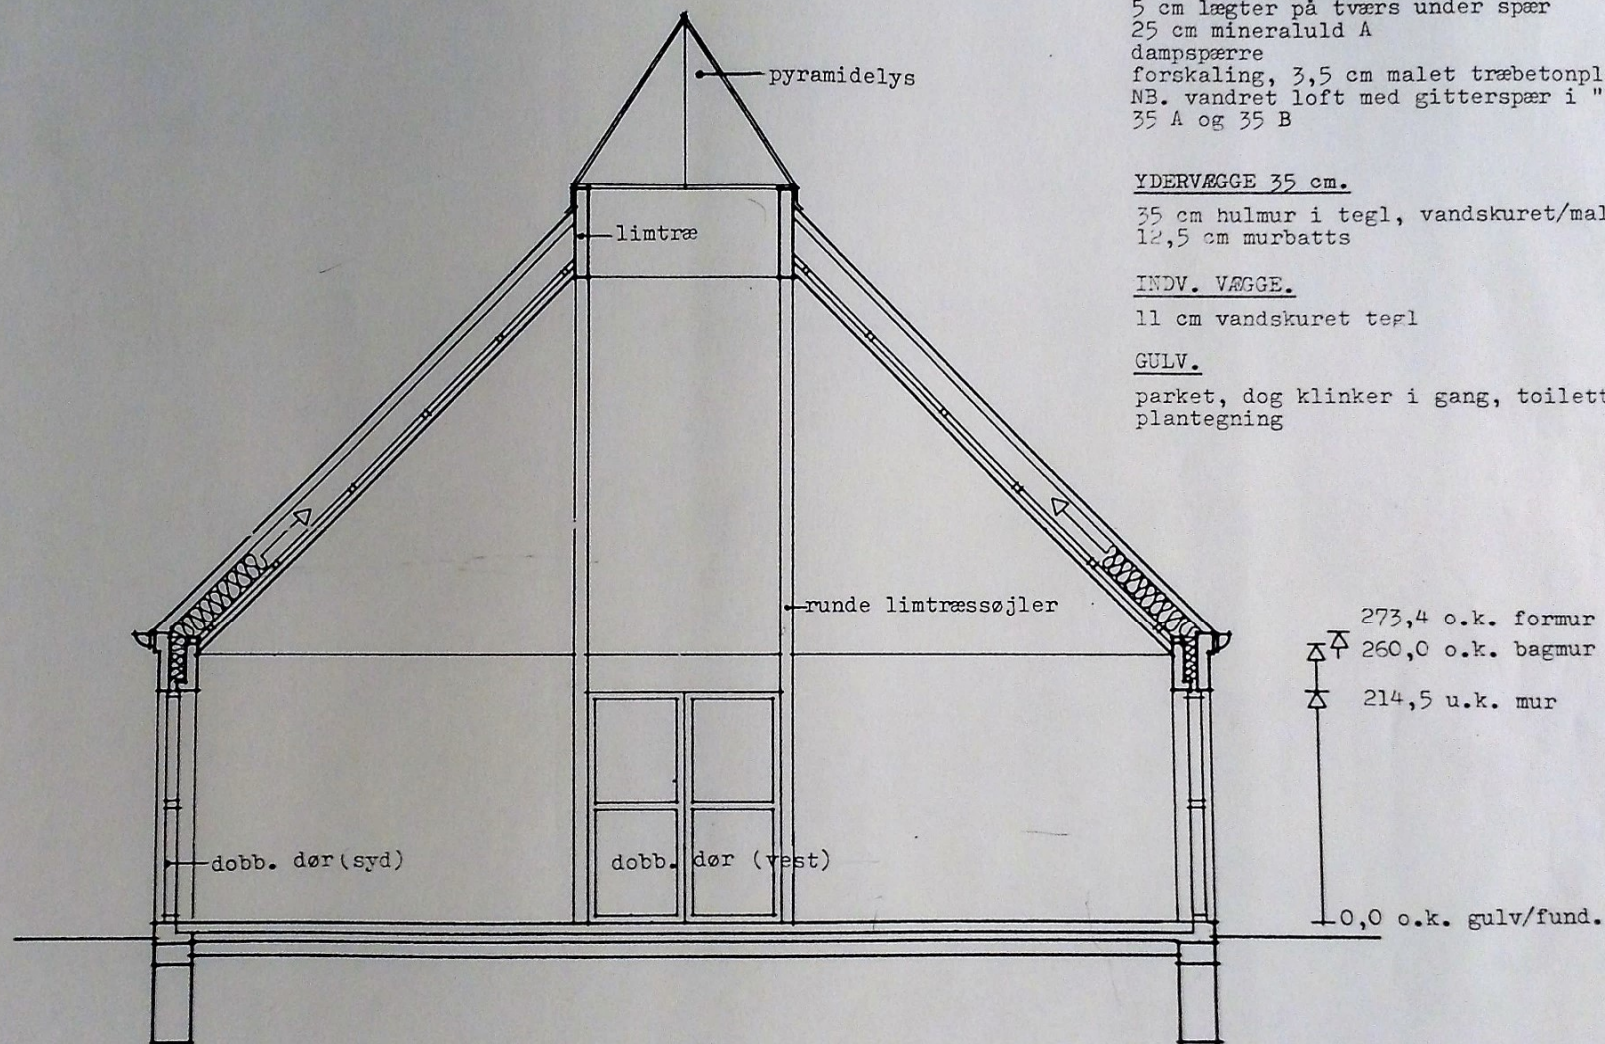

Snit i sal. Mål 1:50.

HENNING LADEGAARDS TEGNESTUE

Andelsboliger Galten - Lasse Larsen.
 SNIT I FÆLLESHUS. Mål 1:50. Dato 10.11.90.