


ORIGINAL

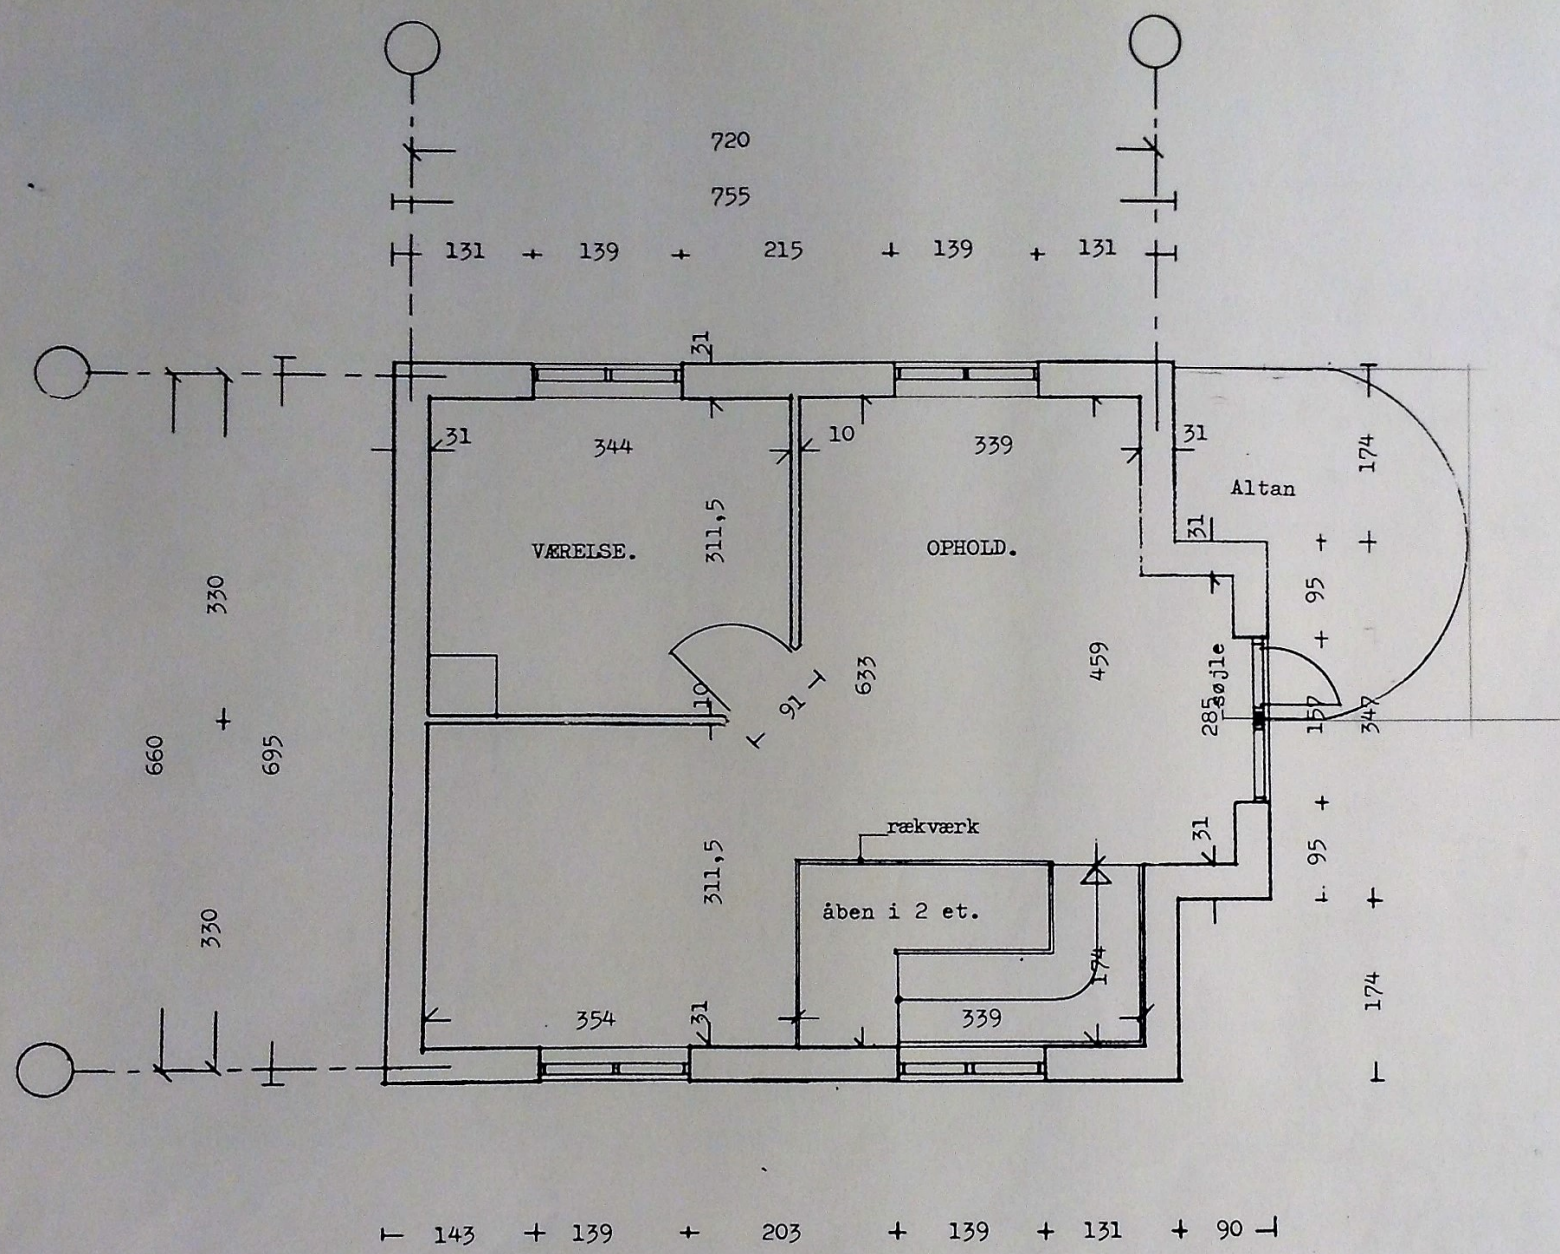

NOTE.
Hulmur er ikke indtegnet.

HUS NR: 54.

Andelsboliger Galten - Lasse Larsen .
PLAN TYPE 3/2 A.l.sal. MÅL 1:50.

HENNINGLADEGAARDSTEGNESTUE
Kystvejen 5. DK-8000 Aarhus C. Tlf. 86 20 23 11
DATO 10.11.90