


ORIGINAL

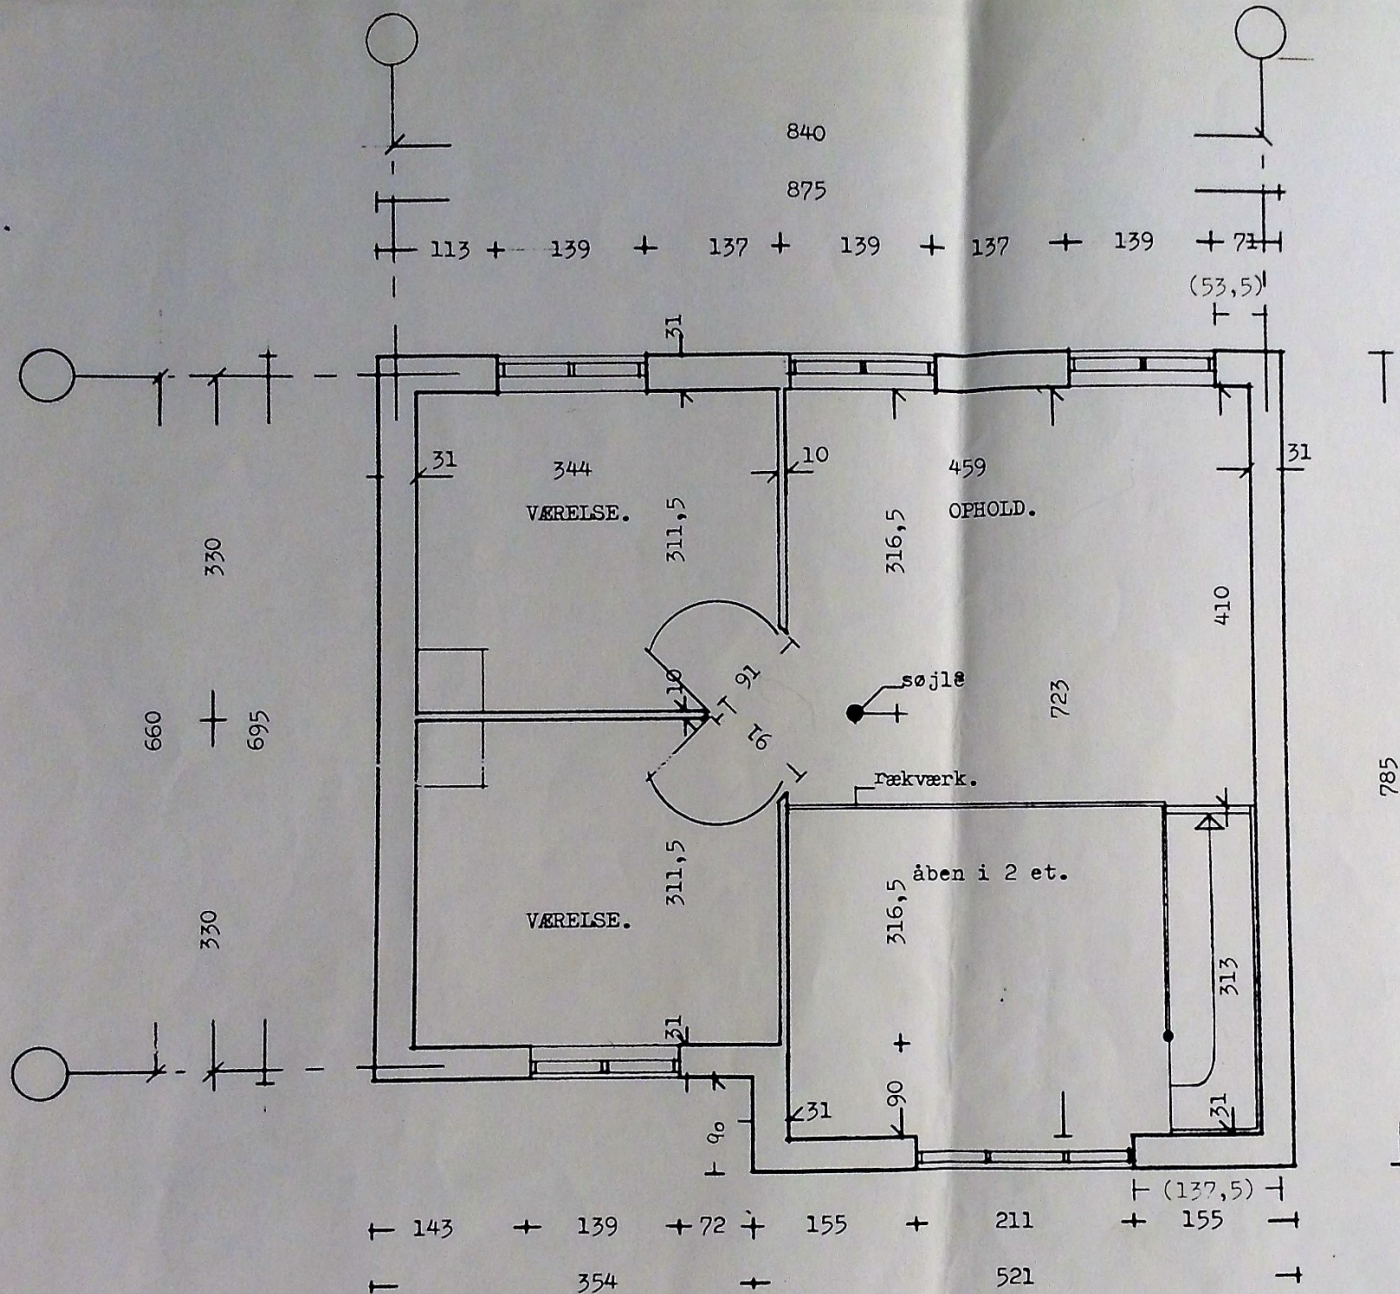

NOTE.

Hulmur er ikke indtegnet.

HUS NR: 6,42,62.

Andelsboliger Galten - Lasse Larsen.
PLAN TYPE 4/2.1.sal. MÅL 1:50.

HENNING LADEGAARDS TEGNESTUE
Kystvejen 5 . DK-8000 Århus C . Tlf. 86 20 23 11

DATO. 10.11.90