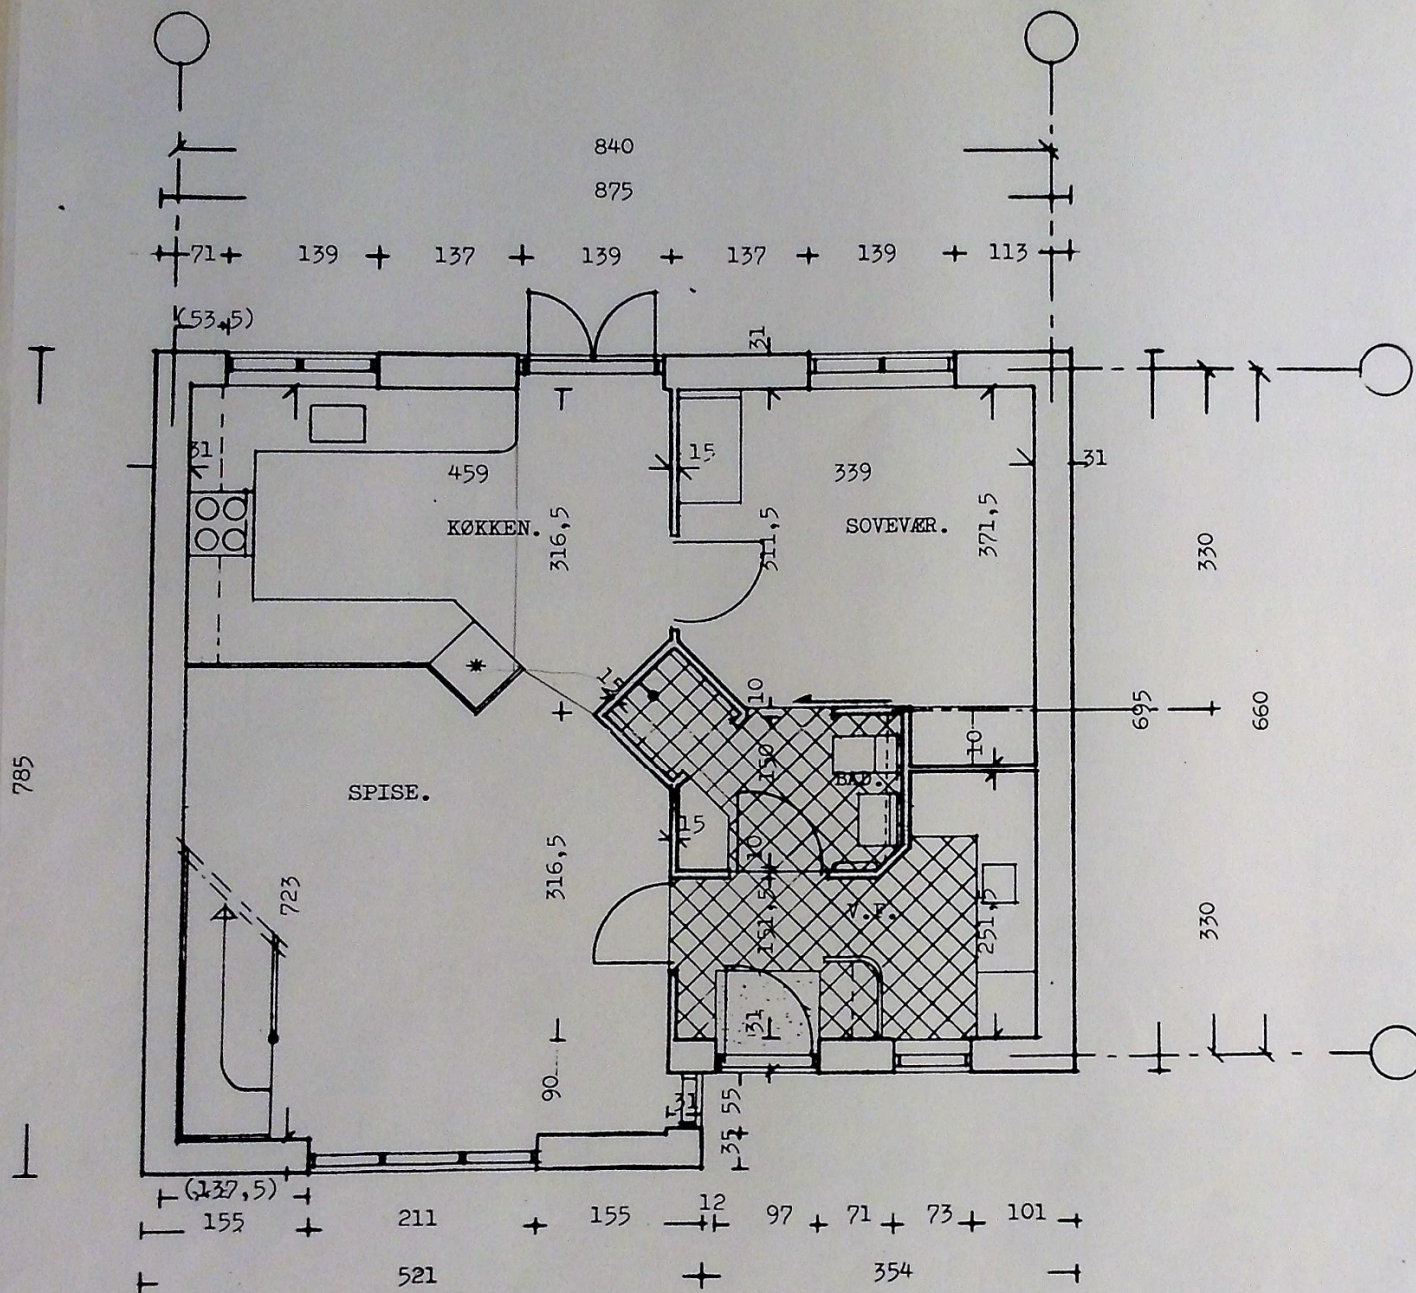


ORIGINAL

NOTE.

Hulmur er ikke indtegnet.

Alle ikke målsatte dørhuller er 91 cm.

Detailmål m.v. vedr. bad, bryggers og indgang, se tegning nr. 51.

Udv. murmål i parentes er ved lejligheds-skel. (sammenbygning).

HUS NR: 8.

Andelsboliger Galten - Lasse Larsen.
 PLAN TYPE 4/2.stueet.spejlvendt. MÅL 1:50.

HENNINGLADEGAARDSTEGNESTUE
 Kystvejen 5. DK-8000 Århus C. Tlf. 86 20 23 11

DATO. 10. 11. 90.