


ORIGINAL

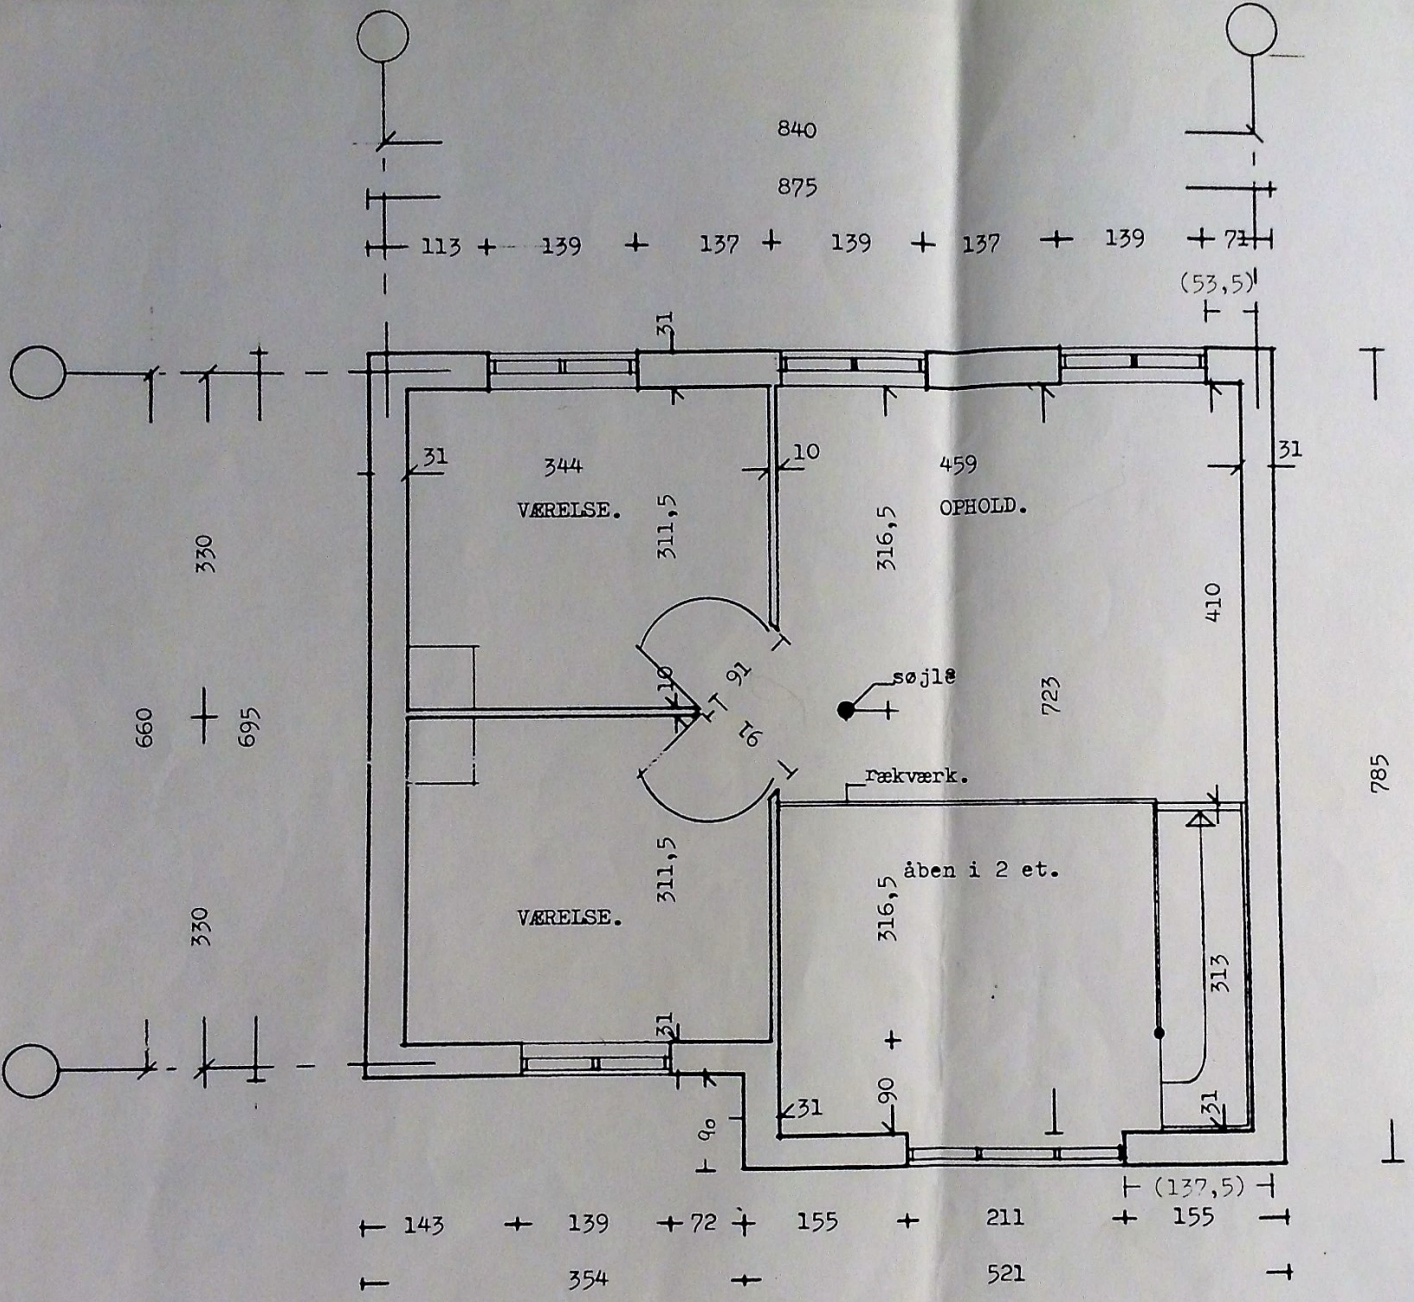

NOTE.
Hulmur er ikke indtegnet.

HUS NR: 6,42,62.

Andelsboliger Galten - Lasse Larsen.
PLAN TYPE 4/2.1.sal. MÅL 1:50.

HENNING LADEGAARDS TEGNESTUE
Kystvejen 5. DK-8000 Aarhus C. Tlf. 86 20 23 11
DATO. 10. 11. 90