


ORIGINAL

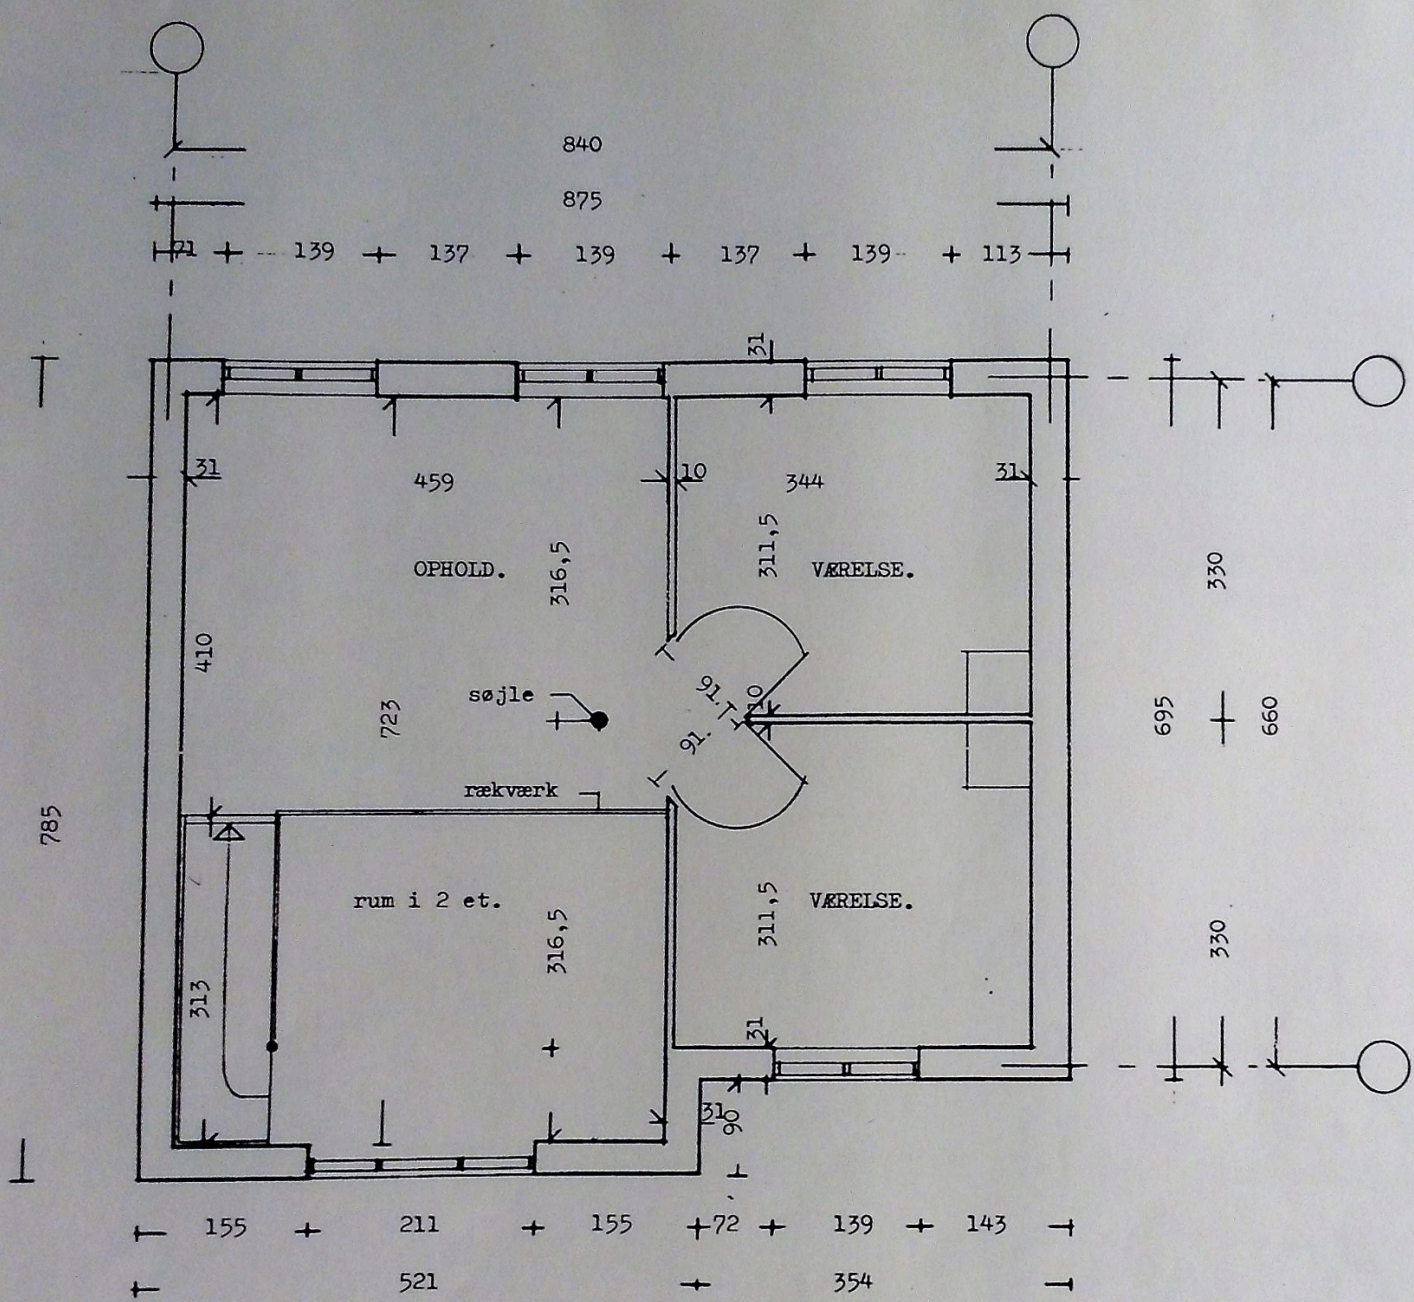

NOTE.  
Hulmur er ikke indtegnet.

HUS NR: 8.

Andelsboliger Galten - Lasse Larsen.  
PLAN TYPE 4/2.1.sal. spejlvendt. MÅL 1:50.

HENNING LADEGAARDS TEGNESTUE  
Kvstvejen 5. DK-8000 Århus C. TM. 86 20 23 11

DATO. 10.11.90.