


ORIGINAL

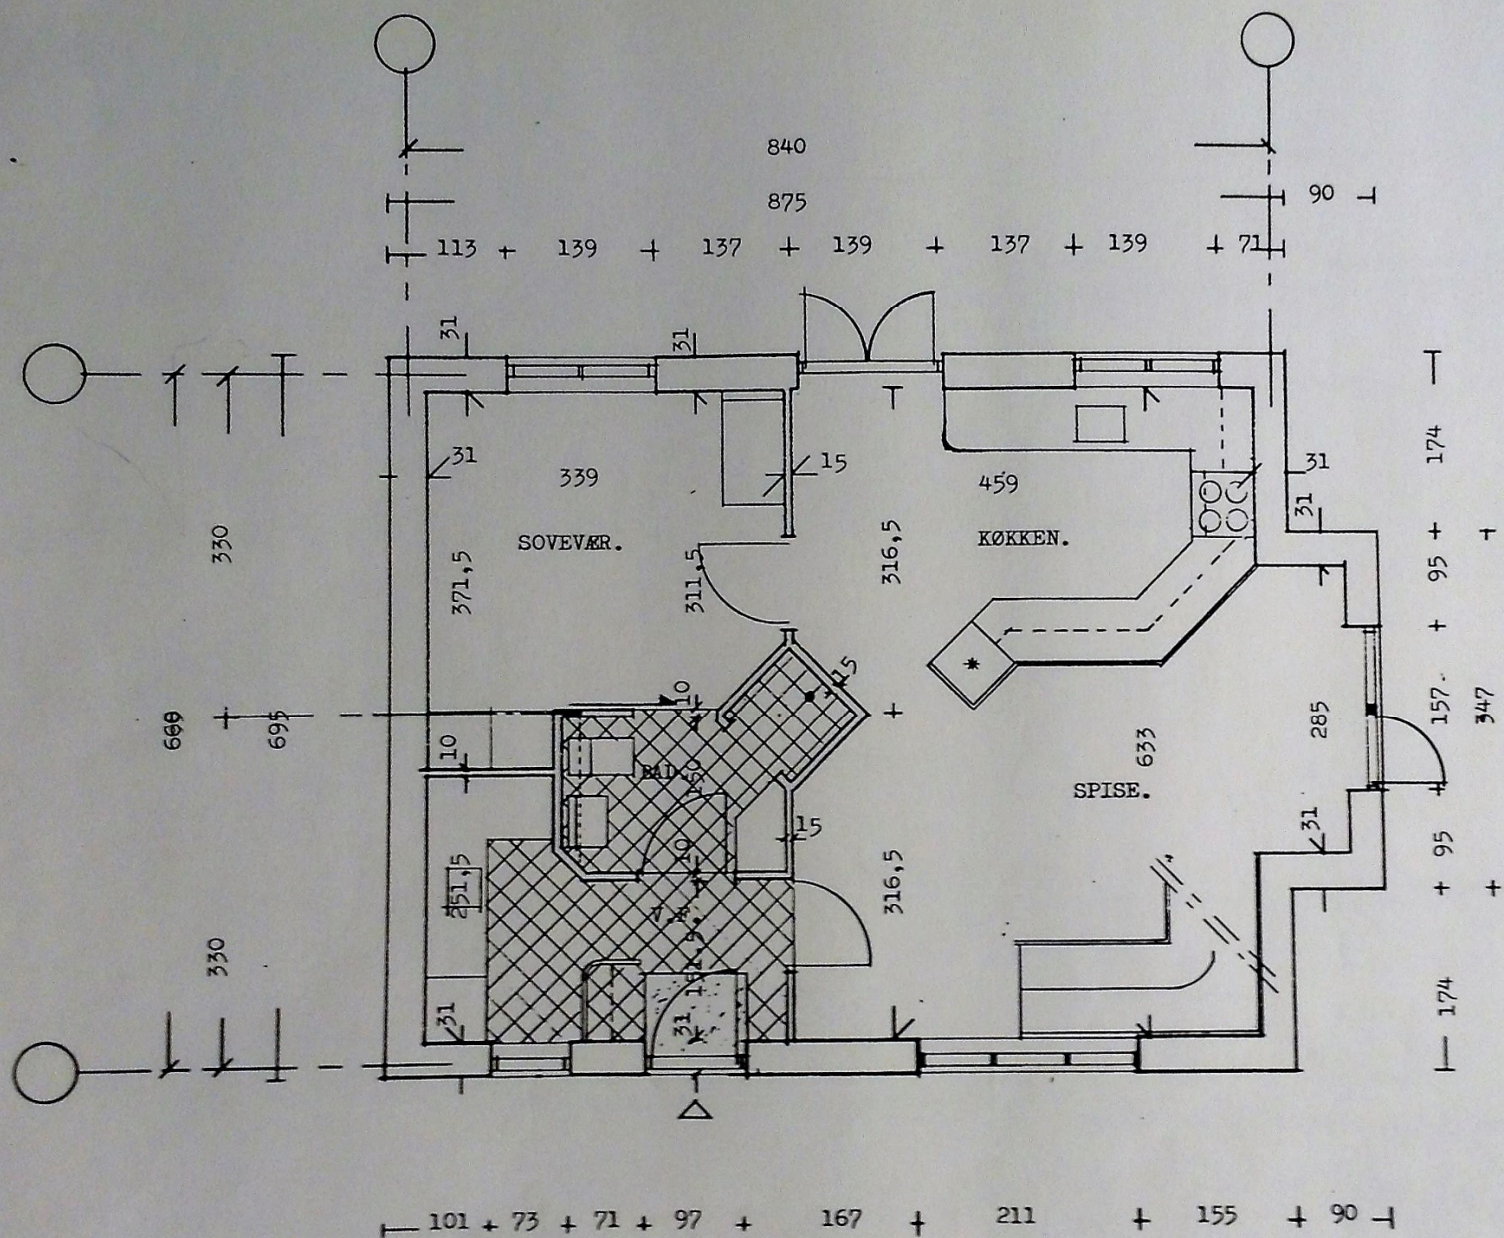

NOTE.
 Hulmur er ikke indtegnet.
 Alle ikke målsatte dørhuller er 91 cm.
 Detailmål m.v. vedr. bad, bryggers og indgang, se tegning nr. 51.
 Udv. murmål i parentes er ved lejligheds-skel. (sammenbygning).

HUS NR: 60.

Andelsboliger Galten - Lasse Larsen.
 PLAN TYPE 4/2 A.stueet. MÅL 1:50.