


ORIGINAL

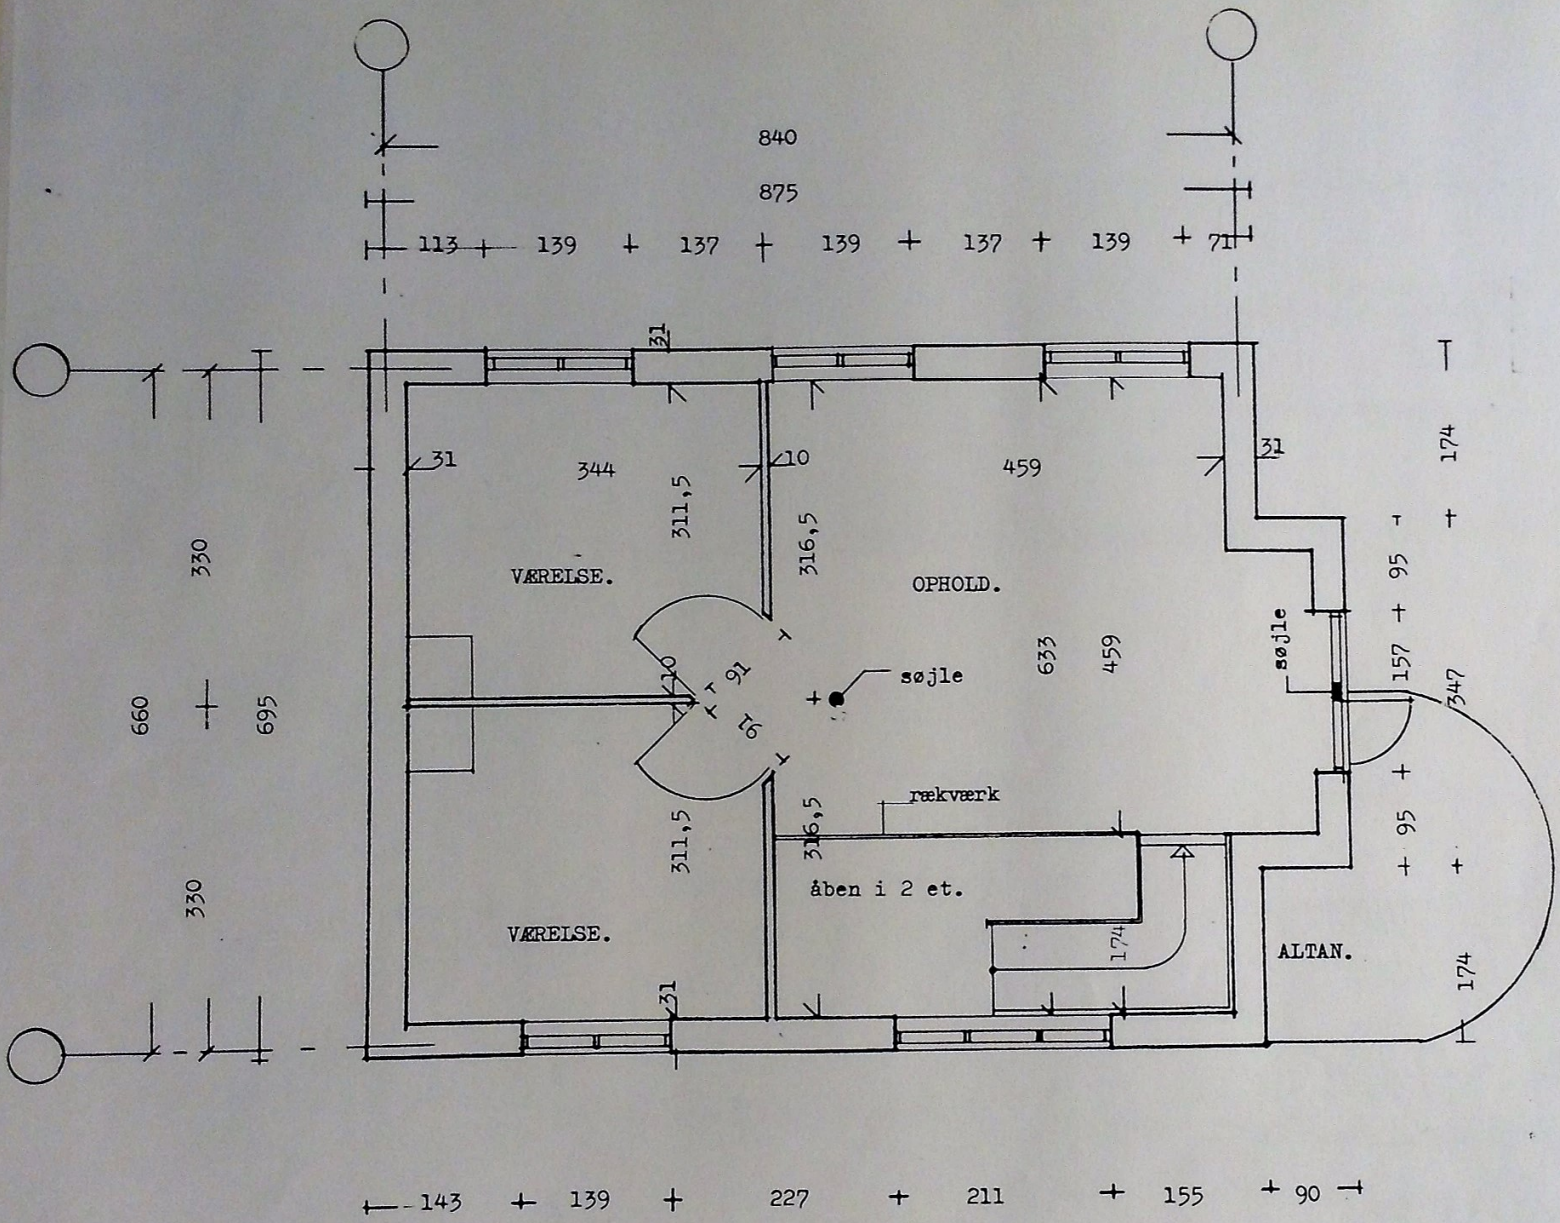

NOTE.  
Hulmur er ikke indtegnet.

HUS NR: 60.

Andelsboliger Galten - Lasse Larsen.  
PLAN TYPE 4/2 A.l.sal. MÅL 1:50.

HENNING LADEGAARDS TEGNESTUE  
Kystvejen 5 DK-8000 Aarhus C. TH. 86 20 23 11  
DATO. 10.11.90.