


ORIGINAL

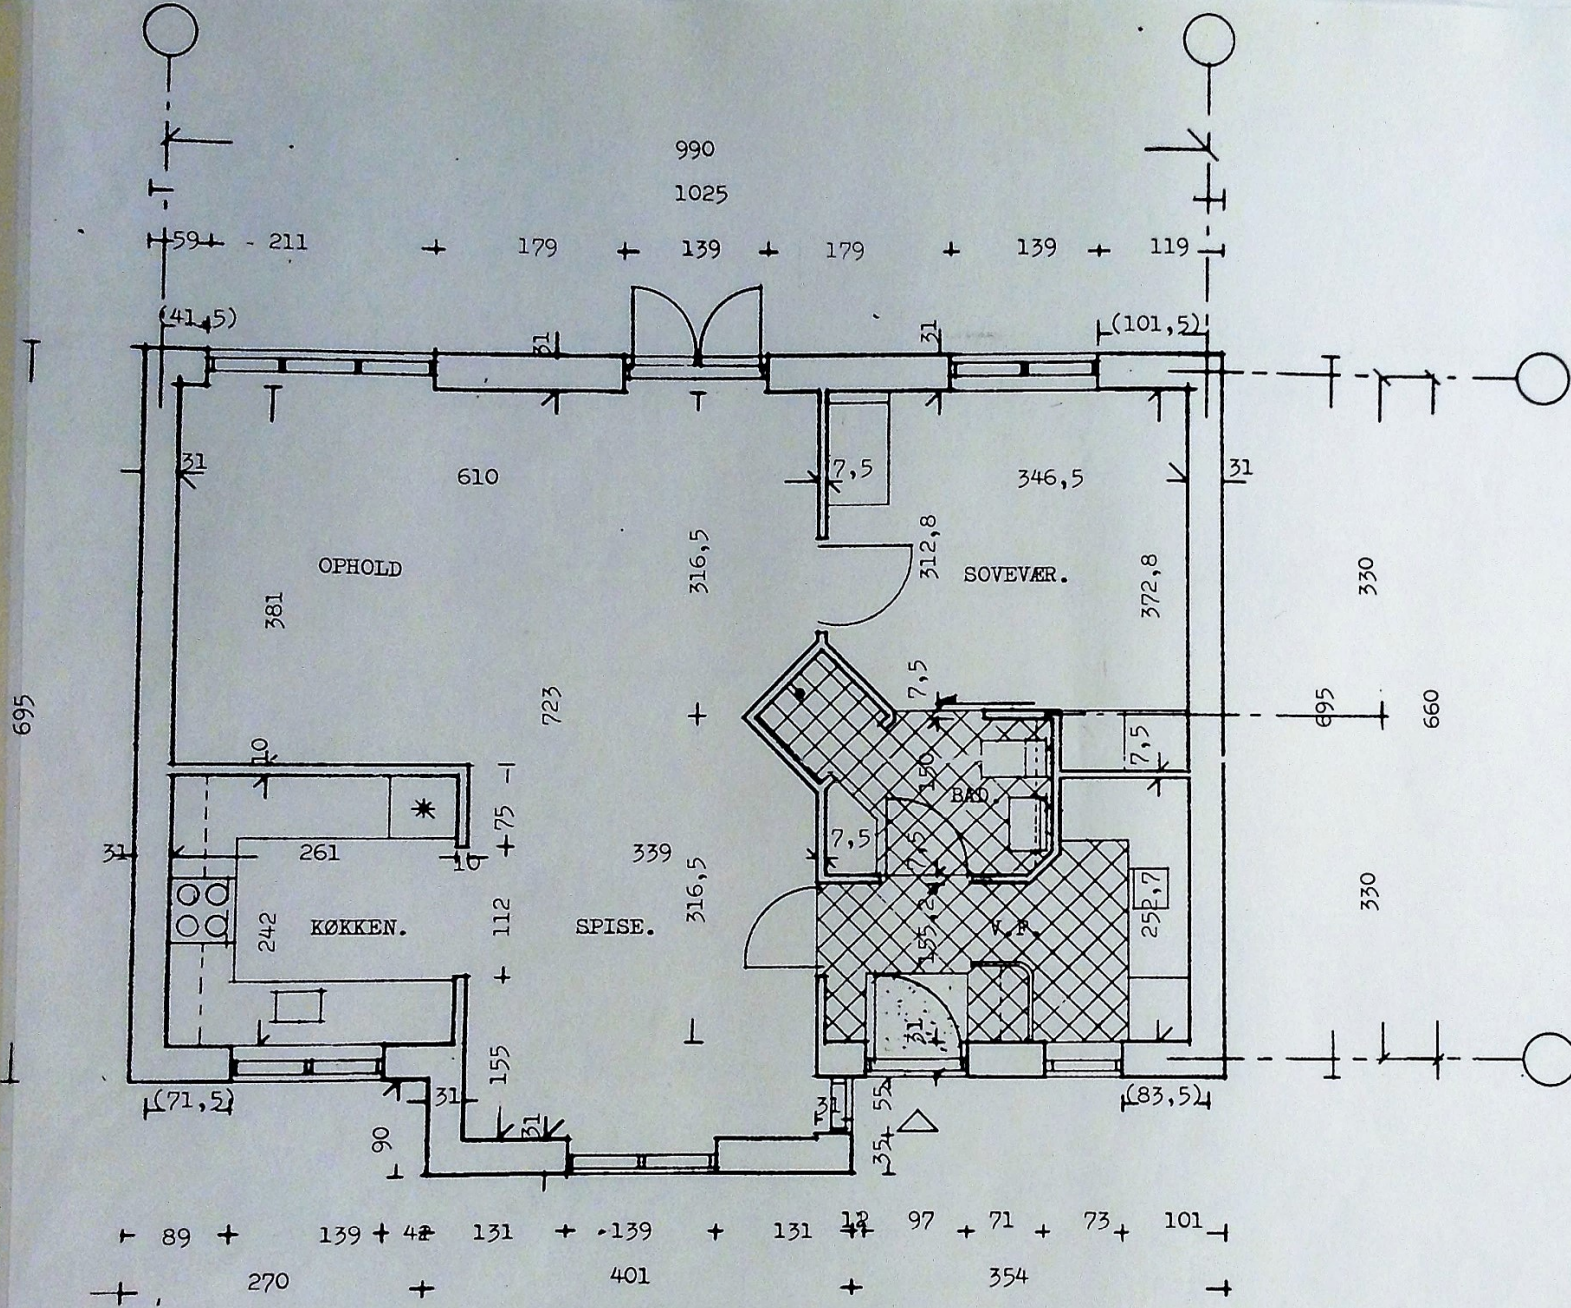

NOTE.
 Hulmur er ikke indtegnet.
 Alle ikke målsatte dørhuller er 91 cm.
 Detailmål m.v. vedr. bad, bryggers og indgang, se tegning nr. 50.
 Udv. murmål i parentes er ved lejligheds-skel. (sammenbygning).

HUS NR: 12,16,26,28.

Andelsboliger Galten - Lasse Larsen.
PLAN TYPE 2/1. spejlvendt. MÅL 1:50.

HENNING LADEGAARDS TEGNESTUE
Kystvejen 5. DK-8000 Århus C. Tlf. 86 20 23 11

DATO. 10.11.90.