


ORIGINAL

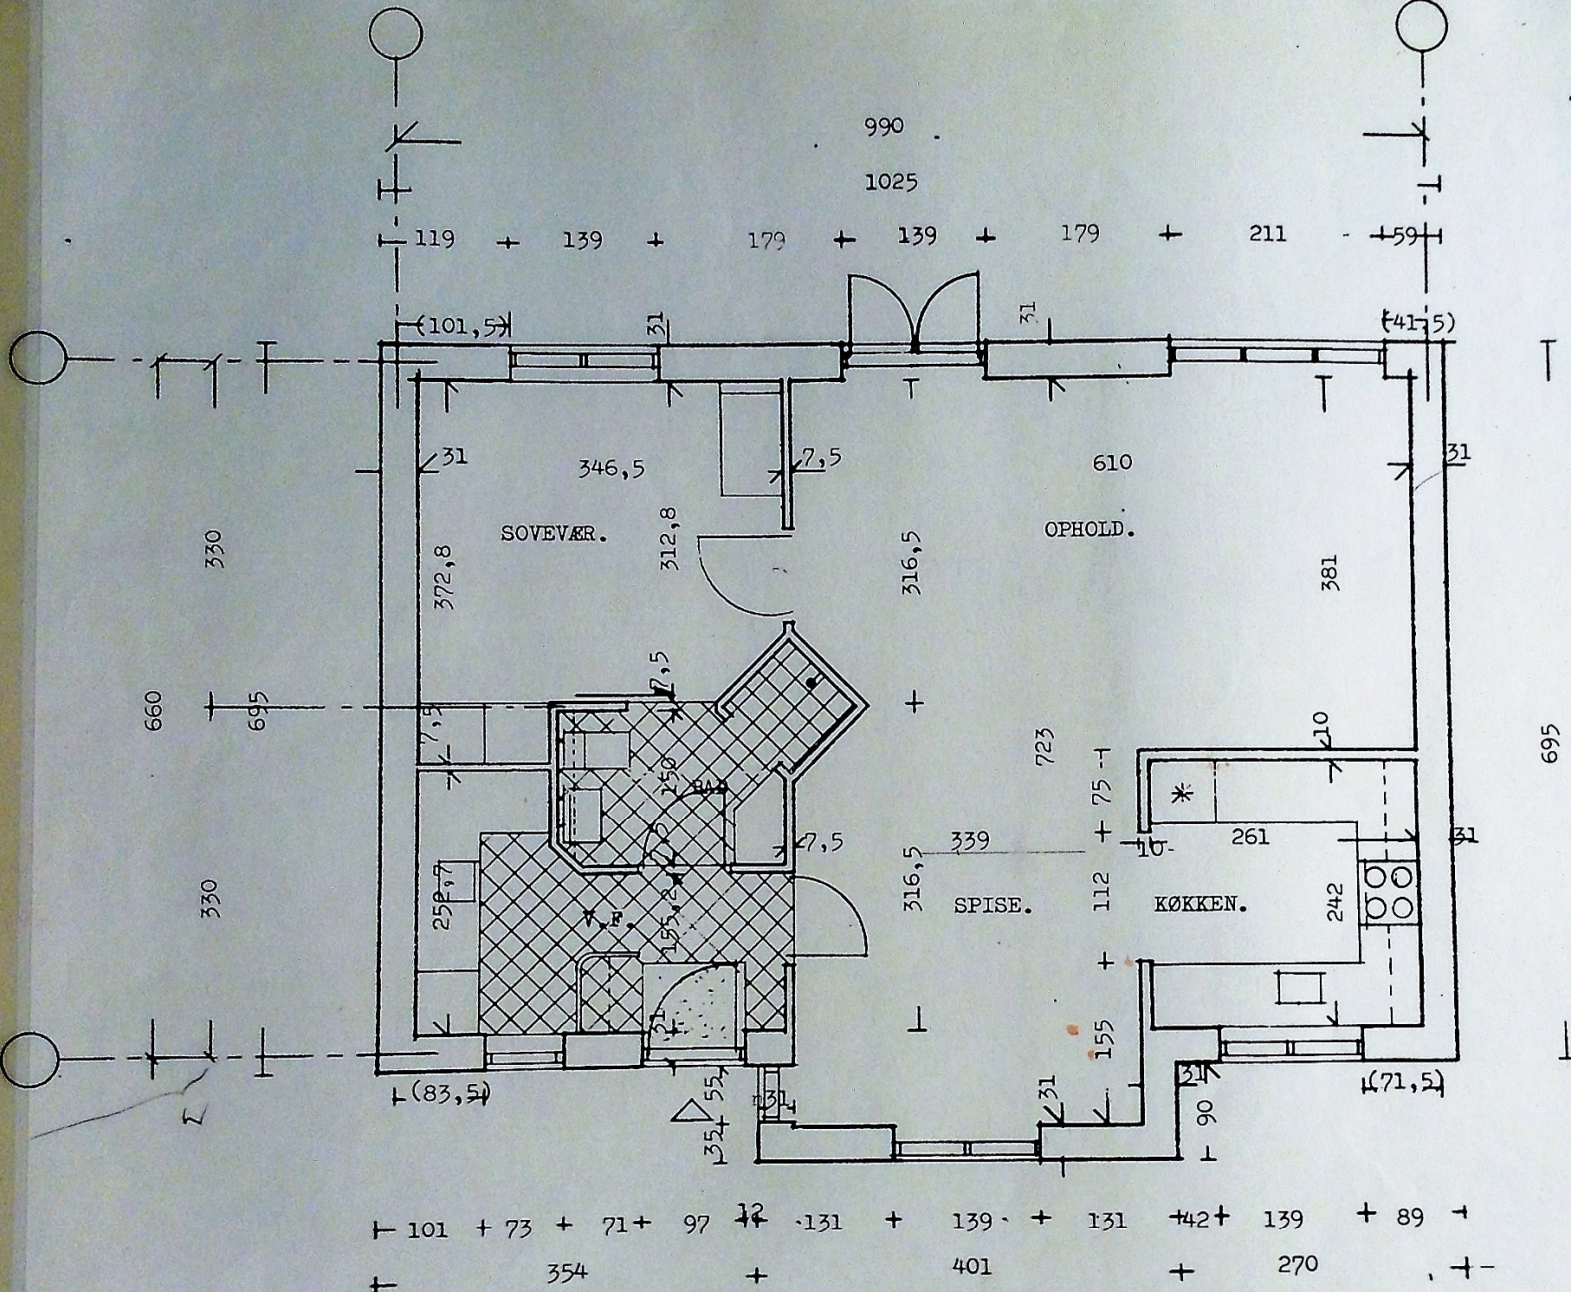

NOTE.
 Hulmur er ikke indtegnet.
 Alle ikke målsatte dørhuller er 91 cm.
 Detailmål m.v. vedr. bad, bryggers og indgang, se tegning nr. 50.
 Udv. murmål i parentes er ved lejligheds-skel. (sammenbygning).

HUS NR: 18,20,32,38,46.

Andelsboliger Galten - Lasse Larsen.
PLAN TYPE 2/1. MÅL 1:50.

HENNING LADEGAARDS TEGNESTUE
Kystvejen 5, DK-8000 Århus C. Tlf. 86 20 23 11
DATO. 10.11.90.