


ORIGINAL

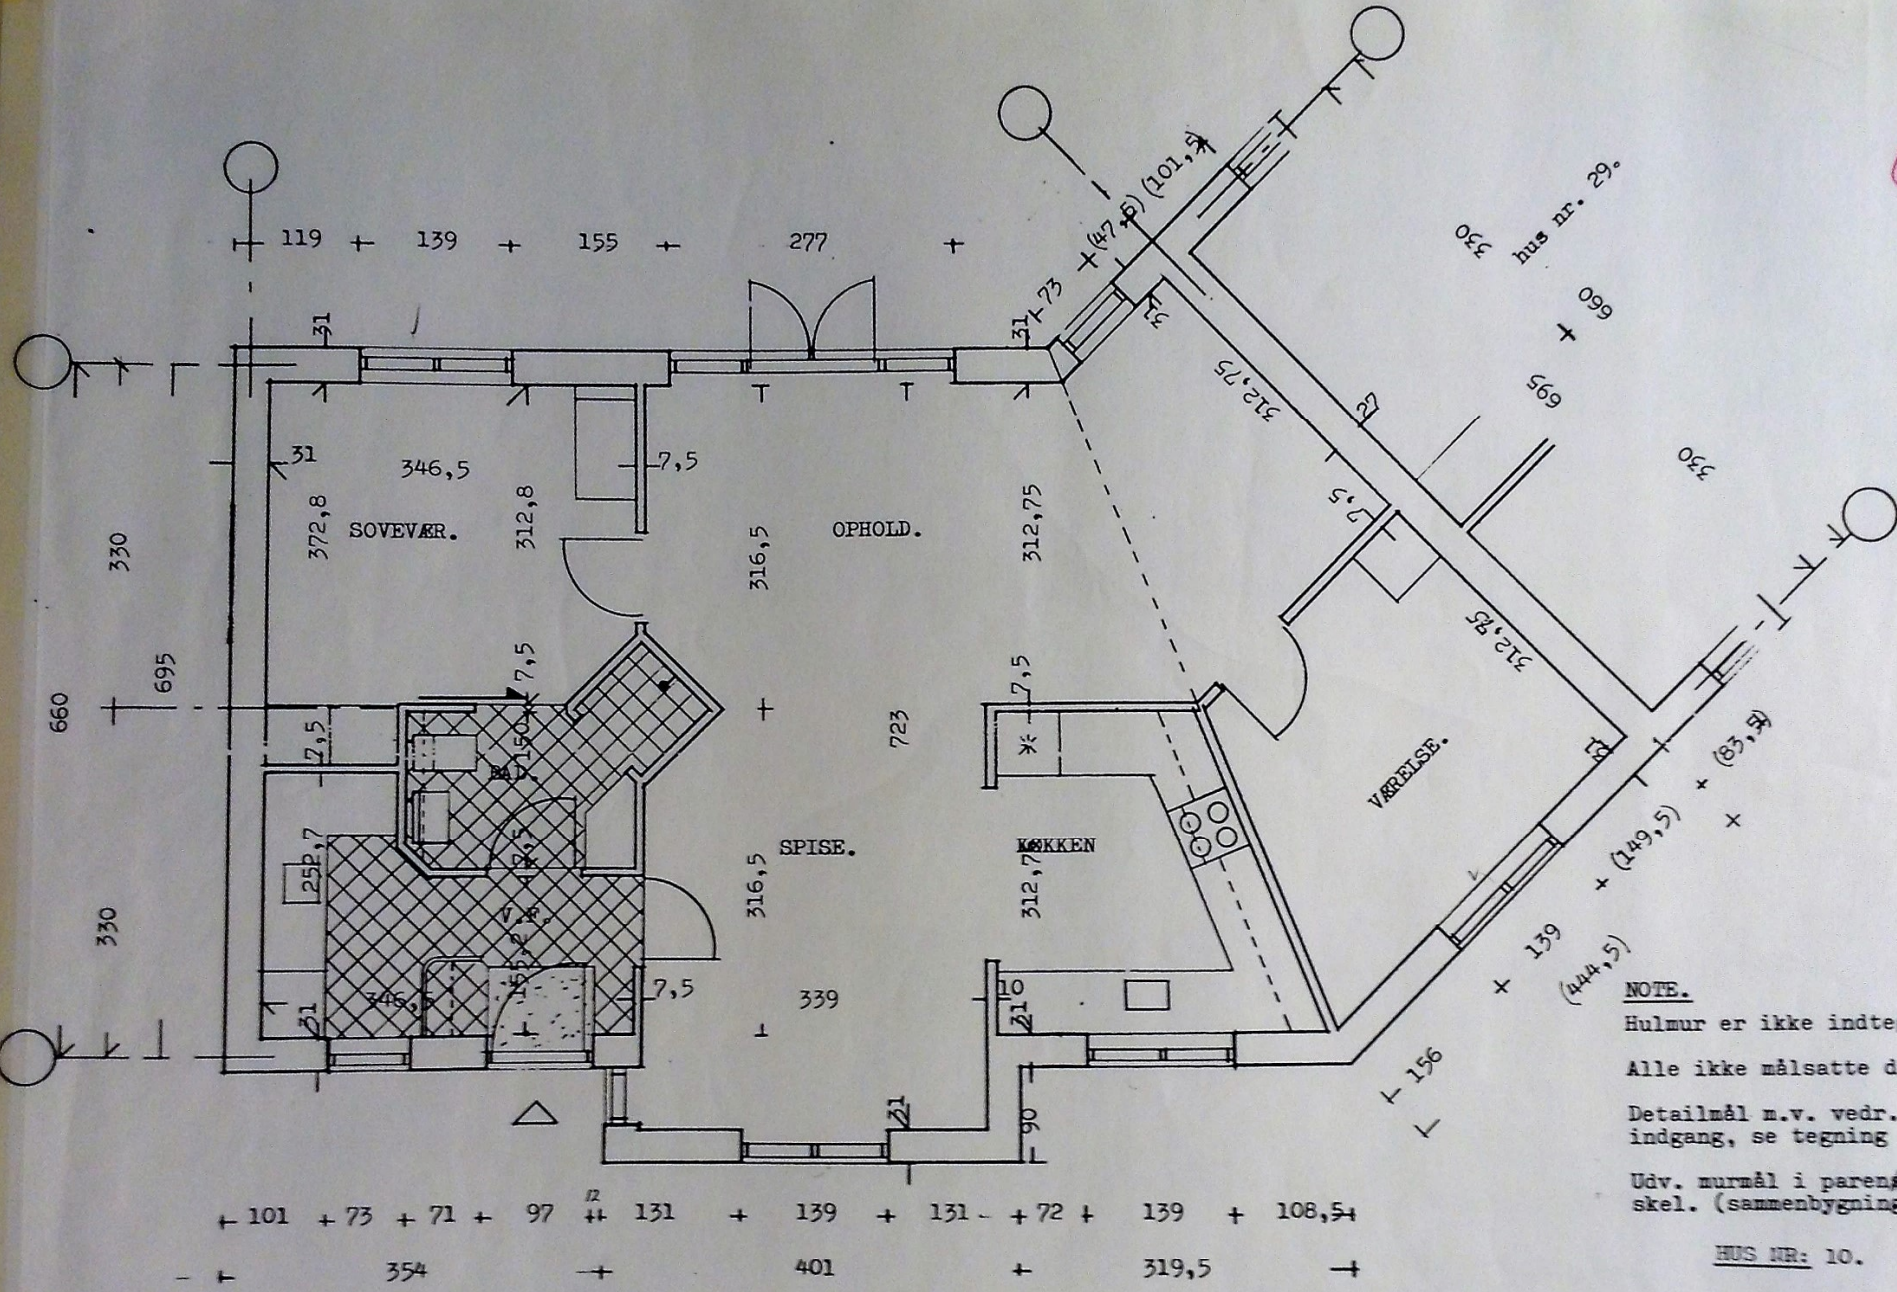

NOTE.

- Hulmur er ikke indtegnet.
- Alle ikke målsatte dørhuller er 91 cm.
- Detailmål m.v. vedr. bad, bryggers og indgang, se tegning nr. 50.
- Udv. mure mål i parentes er ved lejligheds-skel. (sammenbygning).

HUS NR: 10.

Andelsboliger Galten - Lasse Larsen.
PLAN TYPE 3/1 A. MÅL 1:50.

HENNING LADEGAARDS TEGNESTUE
Kystvejen 5 DK-8000 Århus C Tlf 86 20 23 11
DATO 10.11.90