


ORIGINAL

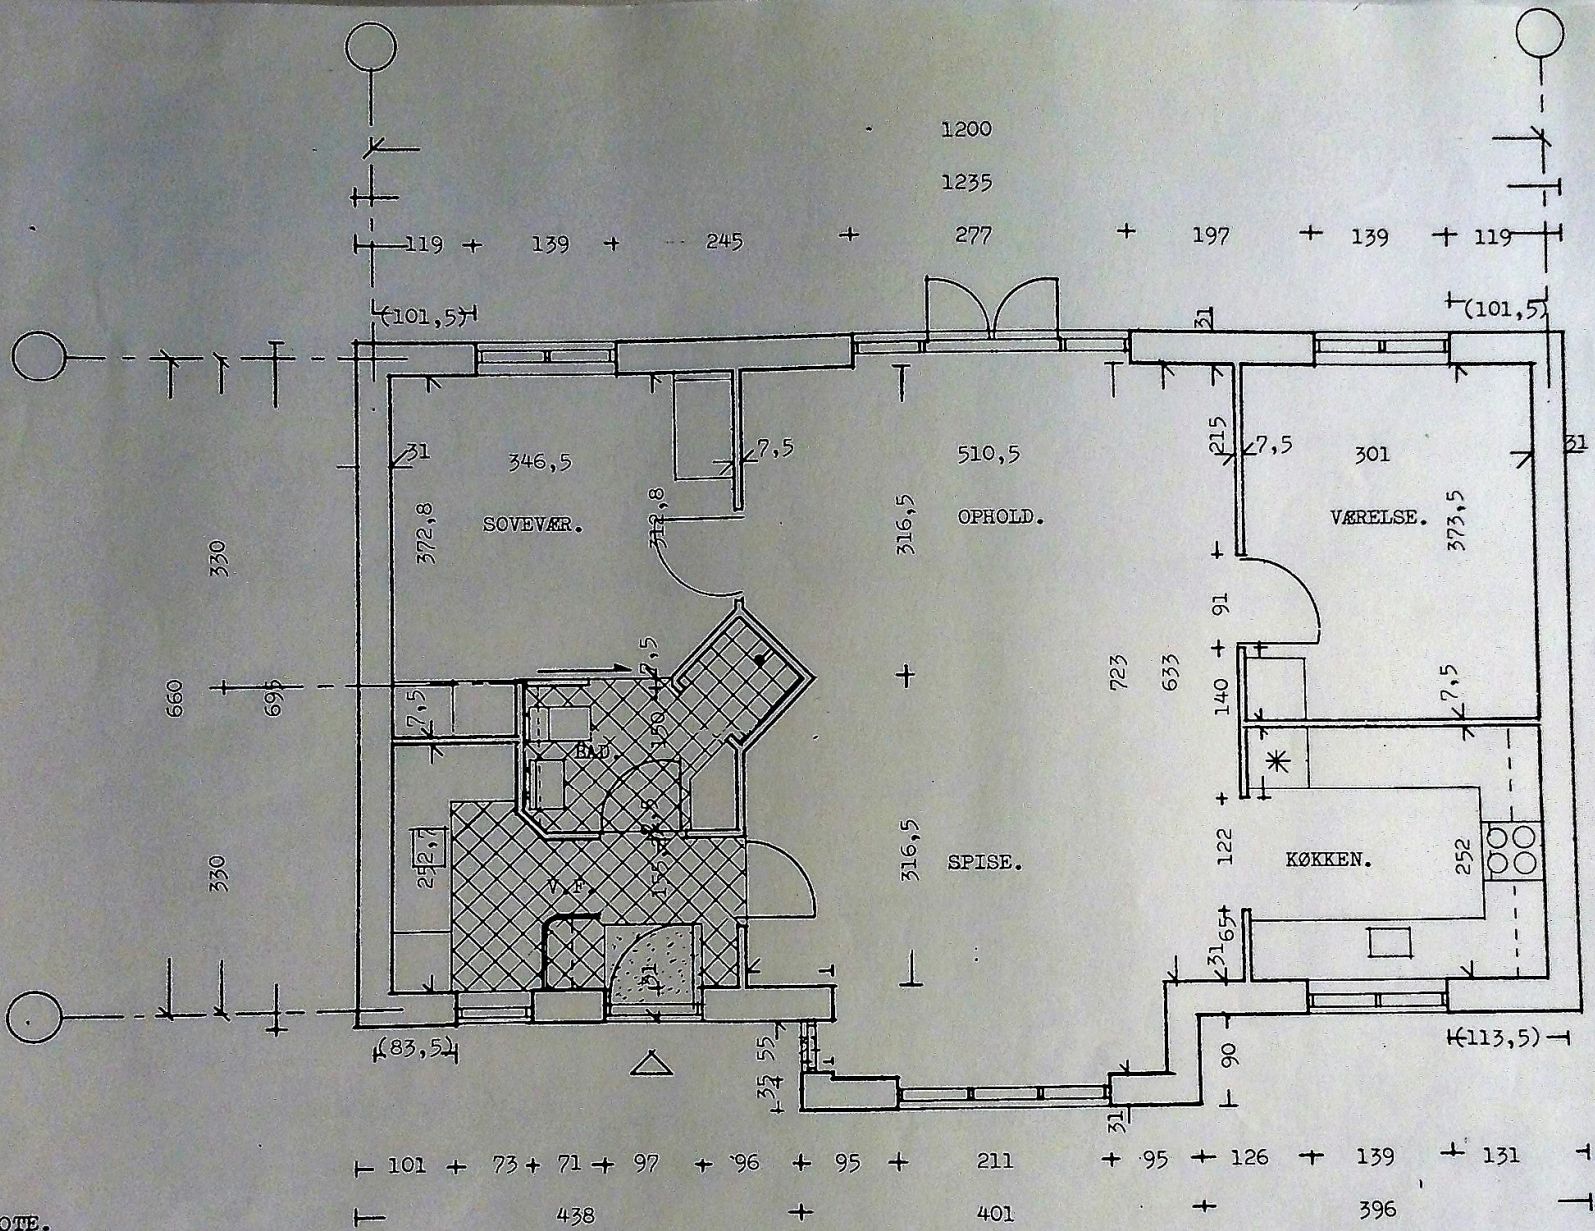

HUS NR: 14, 30, 36, 40,  
48, 50, 52, 56.

NOTE.

Hulmur er ikke indtegnet.

Alle ikke målsatte dørhuller er 91 cm.

Detailmål m.v. vedr. bad, bryggers og indgang, se tegning nr. 50.

Udv. muremål i parentes er ved lejligheds- skel. (sammenbygning).

Andelsboliger Galten - Lasse Larsen  
PLAN TYPE 3/1. MÅL 1:50.

HENNING LADEGAARDS TEGNESTUE  
Kystvejen 5. DK-8000 Århus C. Tlf. 86 20 23 1

DATO. 10. 11. 90.