ORIGINAL

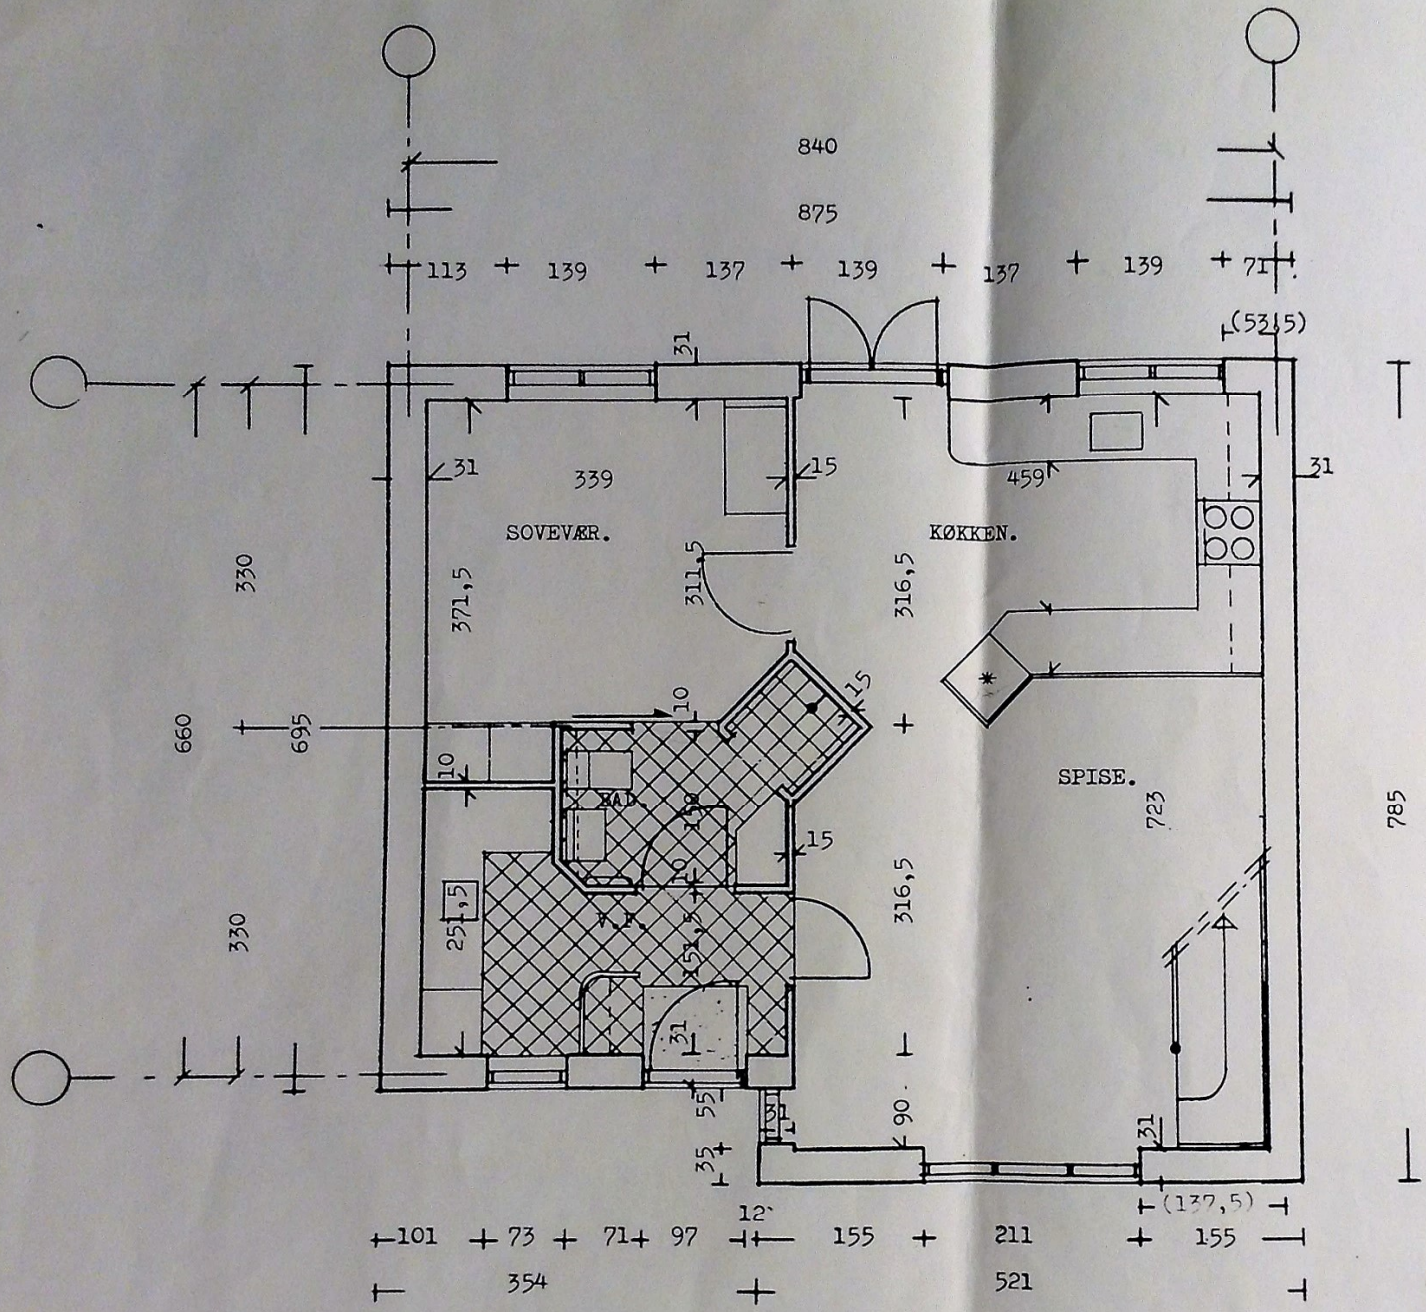

NOTE.

Hulmur er ikke indtegnet.

Alle ikke målsatte dørhuller er 91 cm.

Detailmål m.v. vedr. bad, bryggers og indgang, se tegning nr. 51.

Udv. murmål i parentes er ved lejlighedsskel. (sammenbygning).

HUS NR: 6,42,62.

Andelsboliger Galten - Lasse Larsen.
PLAN TYPE 4/2.stueet. MÅL 1:50.

HENNING LADEGAARDS TEGNESTUE
Kystvejen 5. DK-8000 Århus C. Tlf. 86 20 23 11

DATO. 6.11.90.